

ΕΦΗΜΕΡΙΣ ΤΗΣ ΚΥΒΕΡΝΗΣΕΩΣ
ΤΗΣ ΕΛΛΗΝΙΚΗΣ ΔΗΜΟΚΡΑΤΙΑΣ

ΑΘΗΝΑ 23 ΑΠΡΙΛΙΟΥ 1992	ΤΕΥΧΟΣ ΤΕΤΑΡΤΟ	ΑΡΙΘΜΟΣ ΦΥΛΛΟΥ 403

ΠΕΡΙΕΧΟΜΕΝΑ

ΑΝΑΔΑΣΩΣΕΙΣ
ΑΠΟΦΑΣΕΙΣ

Αριθ. 680 (1)

Κήρυξη αναδασωτέας έκτασης ενός στρέμματος και τριακοσίων δέκα εξ τετρ. μέτρων (1,316) στη θέση «Τρανός Βαρχός» Κοινότητας Αγίων Αποστόλων του Νομού Ηλείας.

Ο ΝΟΜΑΡΧΗΣ ΗΛΕΙΑΣ

Έχοντας υπόψη:

1. Τις διατάξεις του Ν. 3200/55 περί διοικητικής αποκέντρωσης όπως τροποποιήθηκε και συμπληρώθηκε μεταγενέστερα με το Ν.Δ. 532/70 και την 5651/85 απόφαση Ν. Ηλείας «περί παροχής εξουσιοδοτήσεως στους Προϊσταμένους των Υπηρεσιών υπογράφειν εντολή Νομάρχη αποφάσεις κλπ.».

2. Τις διατάξεις του άρθρου 117 παρ. 3 του Συντάγματος της χώρας.

3. Τις διατάξεις του Ν. 998/79 «περί προστασίας των δασών κ.λπ.» και ειδικότερα:

α) Του άρθρου 41 παρ. 1.

β) Του άρθρου 38 παρ. 1.

4. Τις διαταγές του Υπουργείου Γεωργίας:

α) 160417/1180/8.7.80.

β) 182447/3049/24.9.80.

γ) 141823/24.2.83.

5. Την 2124/26.3.92 πρόταση του Δασαρχείου Πύργου για κήρυξη της δασεκτάσεως, που αναφέρεται στο θέμα, ως αναδασωτέας διότι η δασική βλάστηση, που την κάλυπτε, καταστράφηκε με εχχέρσωση το μήνα Δεκέμβριο 1991 από τους Θεόδωρο Τζίφα κάτοικο Αγίων Αποστόλων και Αθανάσιο Κλαυδιανό κάτοικο Αμπελώνος και επιβάλλεται η εκ νέου δάσωσή της, αποφασίζουμε:

Κηρύσσουμε αναδασωτέα, με σκοπό την επαναδημιουργία, με φυσική αναγέννηση, της δασικής βλάστησης που καταστράφηκε με εχχέρσωση το μήνα Δεκέμβριο 1991 από τους Θεόδωρο Ιωάν. Τζίφα κάτοικο Αγίων Αποστόλων και Αθανάσιο Κλαυδιανό κάτοικο Αμπελώνος, την δημόσια δασική έκταση, εμβαδού ενός στρέμματος και τριακοσίων δέκα εξ τετρ. μέτρων, (1,316) που βρίσκεται στη θέση «Τρανός Βαρχός» της Κοινότητας Αγίων Αποστόλων και προσδιορίζεται από τα στοιχεία Α.Β.Γ.Δ.Ε.Α και έχει όρια:

Ανατολικά: Με καλλιεργούμενη έκταση από το Φώτιο Γαλάνη.

Δυτικά: Με δημόσια δασική έκταση.

Βόρεια: Με δημόσια δασική έκταση.

Νότια: Με καλλιεργούμενη έκταση από τον Φώτιο Γαλάνη,

όπως φαίνεται στο συνημμένο διάγραμμα που αποτελεί αναπόσπαστο μέρος της απόφασης αυτής.

Η απόφαση αυτή να δημοσιευθεί στην Εφημερίδα της Κυβερνήσεως.

Πύργος, 31 Μαρτίου 1992

Ο Νομάρχης
ΓΕΡΑΣΙΜΟΣ ΚΟΥΤΑΒΑΣ

Ανήκει στην 680/92 Απόφ. ΝΥ Ηλείας.

ΑΠΟΣΠΑΣΜΑ ΧΑΡΤΟΥ

Περιοχής Κοινότητας "ΑΓ. ΑΠΟΣΤΟΛΟΙ" Νομού Ηλείας στην οποία φαίνεται η έκταση που καταλήφθηκε & εκχερσώθηκε στη Δ.Θ. "ΤΡΑΝΟΣ ΒΑΡΚΟΣ"

Κ. ΓΕΡΑΚΙΟΥ
Κ. ΑΓΙΩΝ ΑΠΟΣΤΟΛΩΝ
Κουκουβίτσα
Κ. ΚΟΥΚΟΥΒΙΤΣΗΣ
Αγ. Απόστολοι
Κ. ΕΛΑΙΩΝΟΣ
Κ. ΦΟΝΑΝΙΚΩΝ
Κ. ΒΡΟΧΙΤΣΗΣ
Ρομέσιον
Κ. ΡΟΜΕΣΙΟΥ
Κ. ΚΑΤΣΑΡΟΥ
Κ. ΑΓΙΟΥ ΓΕΩΡΓΙΟΥ

ΚΛ: 1:20.000

ΥΠΟΜΝΗΜΑ

■ : Καταληφθείσα & Εκχερσωθείσα Έκταση

ΤΟΠΟΓΡΑΦΙΚΟ ΔΙΑΓΡΑΜΜΑ

Της παραπάνω δασικής εκτάσεως εμβαδού. 1,316 στρεμ.

ΚΛ: 1:1000

Καλλιεργούμενη έκταση Φωτ. Γαλάνη

Χαράδρωση με δασική βλάστηση

35μ.

23μ.

21μ.

56μ.

31μ.

Δημόσια Δασική Έκταση

Δ.Δ.Ε.

Καλλιεργούμενη έκταση

Πύργος 26-3-1992.	Πύργος 26-3-1992	Πύργος 27-3-1992.
Ο Συντάξας.	Ο Δασάρχης α.α.	Ε.Ν. Ο Δ/ντής Δασών
Παν. Σάσσαλος	Παν. Σάσσαλος	Παν. Σταθόπουλος
Δασ/γος με Α' β.	Δασ/γος με Α' β.	Δασ/γος με Α' β.

Αριθ. 668 (2)

Κήρυξη αναδασωτέας έκτασης μηδέν στρεμμάτων και εννεακοσίων επτά τετρ. μέτρων (0,907) στη θέση «Καμπασέα» Κοινότητας Χαβαρίου του Νομού Ηλείας.

Ο ΝΟΜΑΡΧΗΣ ΗΛΕΙΑΣ

Έχοντας υπόψη:

1. Τις διατάξεις του Ν. 3200/55 περί διοικητικής αποκέντρωσης όπως τροποποιήθηκε και συμπληρώθηκε μεταγενέστερα με το Ν.Δ. 532/70 και την 5651/85 απόφαση Ν. Ηλείας «περί παροχής εξουσιοδοτήσεως στους Προϊσταμένους των Υπηρεσιών υπογράφειν εντολή Νομάρχη αποφάσεις κλπ.».

2. Τις διατάξεις του άρθρου 117 παρ. 3 του Συντάγματος της χώρας.

3. Τις διατάξεις του Ν. 998/79 «περί προστασίας των δασών κ.λπ.» και ειδικότερα:

α) Του άρθρου 41 παρ. 1.

β) Του άρθρου 38 παρ. 1.

4. Τις διαταγές του Υπουργείου Γεωργίας:

α) 160417/1180/8.7.80.

β) 182447/3049/24.9.80.

γ) 141823/24.2.83.

5. Την 1072/20.3.92 πρόταση του Δασαρχείου Αμαλιάδος για κήρυξη της δασεκτάσεως, που αναφέρεται στο θέμα, ως αναδασωτέας διότι η δασική βλάστηση, που την κάλυπτε, καταστράφηκε με πυρκαγιά την 6.3.1992 και επιβάλλεται η εκ νέου δάσωσή της, αποφασίζουμε:

Κηρύσσουμε αναδασωτέα, με σκοπό την επαναδημιουργία, με φυσική αναγέννηση, της δασικής βλάστησης που καταστράφηκε με πυρκαγιά την 6.3.1992, την δημόσια δασική έκταση, εμβαδού μηδέν στρεμμάτων και εννεακοσίων επτά τετρ. μέτρων (0,907) που βρίσκεται στη θέση «Καμπασέα» της Κοινότητας Χάβαρι και προσδιορίζεται από τα στοιχεία Α.Β.Γ.Δ.Α και έχει όρια:

Ανατολικά: Με δημόσια δασική έκταση αειφύλλων.

Δυτικά: Με αγρό Διονυσίου Κοχαλιάρη.

Βόρεια: Με ελαιοστάσιο Διον. Κοχαλιάρη και αγρό Γ. Κορίζη.


Νότια: Με αγρό Διον. Κοχαλιάρη και αγρό Π. Σαφαρή,


όπως φαίνεται στο συνημμένο διάγραμμα που αποτελεί αναπόσπαστο μέρος της απόφασης αυτής.

Η απόφαση αυτή να δημοσιευθεί στην Εφημερίδα της Κυβερνήσεως.

Πύργος, 31 Μαρτίου 1992

Ο Νομάρχης
ΓΕΡΑΣΙΜΟΣ ΚΟΥΤΑΒΑΣ

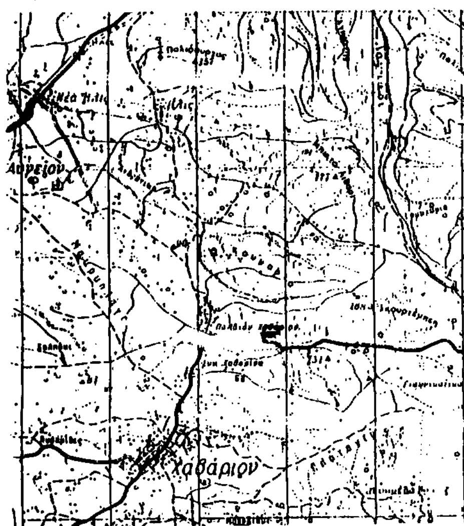

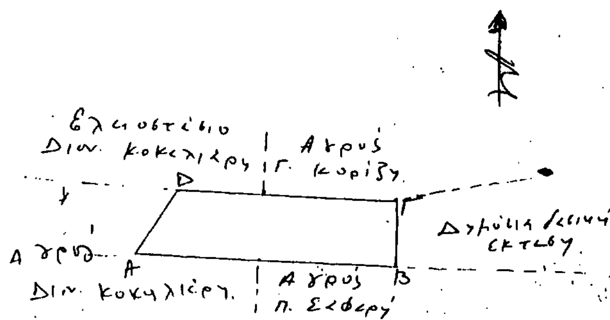

ΘΕΩΡΗΘΗΚΕ
Πύργος 27-3-1992

ΑΠΑΛΛΟΤΡΙΩΣΕΙΣ

ΑΠΟΦΑΣΕΙΣ

Αριθ. 220 (3)

Καθορισμός των ορίων του αιγιαλού και παραλίας στη θέση «ΚΑΒΟΣ» Κοινότητας Κορακοχωρίου Νομού Ηλείας.

Ο ΝΟΜΑΡΧΗΣ ΗΛΕΙΑΣ

Έχοντας υπόψη:

1. Τις διατάξεις των άρθρων 1 μέχρι και 7 του Α.Ν. 2344/1940 «περί αιγιαλού και παραλίας», όπως τροποποιήθηκαν με τις διατάξεις: α) Του άρθρου 13 του Ν. 1078/1980 και β) του άρθρου 23 του Ν. 1337/1983.

2. Τις διατάξεις της παρ. 9 του άρθρου 1 του Κεφαλαίου Β' της 0.208/181/26.4.1982 (ΦΕΚ 214/26.4.1982 τ.Β') κοινής απόφασης των Υπουργών Προεδρίας Κυβερνήσεως και Οικονομικών «Αναμόρφωση Συλλογικών Οργάνων Γνωμοδοτικής και Αποφασιστικής Αρμοδιότητας του Υπουργείου Οικονομικών».

3. Την από 18.9.1991 έκθεση της Επιτροπής καθορισμού των ορίων του αιγιαλού, παραλίας και παλαιού αιγιαλού, που καθόρισε τα όρια του αιγιαλού, της παραλίας στην θέση «ΚΑΒΟΣ» Κοινότητας Κορακοχωρίου με το από Ιουνίου 1991 και με κλίμακα 1:500 τοπογραφικό διάγραμμα του Πολιτικού Μηχανικού Βασίλη Κανελλακόπουλου που θεωρήθηκε την 22.8.1991 από την Δ/νση Τεχνικών Υπηρεσιών της Νομαρχίας Ηλείας και συνοδεύει την έκθεση της προαναφερόμενης Επιτροπής.

4. Τη σύμφωνη γνώμη του Γενικού Επιτελείου Ναυτικού, που διατυπώθηκε στο Φ 5445/56/92/6.2.1992 έγγραφό του.

5. Τις διατάξεις του άρθρου 1 της παρ. 1 του Ν. 3200/1955 (ΦΕΚ 97/Α'/1955) «περί διοικητικής αποκεντρώσεως» σε συνδυασμό με τις διατάξεις του από 28.6.1955 Β.Δ. «περί εξαιρέσεως από της κατά το άρθρο 1 παρ. 1 του Ν. 3200/1955 αρμοδιότητος των Νομαρχών, αντικειμένων τινων αρμοδιότητος του Υπουργού Οικονομικών», του Β.Δ. 704/1970 και του άρθρου 1 παρ. 5 του Π.Δ. 71/25.2.1984, σχετικά με τη μεταβίβαση αρμοδιοτήτων του Υπουργού Οικονομικών στους Νομάρχες και στις περιφερειακές αρχές διανομαρχιακού επιπέδου, αποφασίζουμε:

1. Επικυρώνουμε την από 18.9.1991 έκθεση της Επιτροπής καθορισμού των ορίων του αιγιαλού, παραλίας και παλαιού αιγιαλού καθώς και το από Ιουνίου 1991 τοπογραφικό διάγραμμα, που τη συνοδεύει, το οποίο συντάχθηκε από τον Πολιτικό Μηχανικό Βασίλη Κανελλακόπουλου σε κλίμακα 1:500 και θεωρήθηκε την 22.8.1991 από τη Διεύθυνση Τεχνικών Υπηρεσιών της Νομαρχίας Ηλείας, επί του οποίου η πιο πάνω Επιτροπή, με κόκκινη γραμμή καθόρισε τα όρια του αιγιαλού, με κίτρινη γραμμή τα όρια της παραλίας στη θέση «ΚΑΒΟΣ» Κοινότητας Κορακοχωρίου.

2. Η παρούσα απόφαση μαζί με την έκθεση και το διάγραμμα, που προαναφέραμε, να δημοσιευθούν στην Εφημερίδα της Κυβερνήσεως.

Πύργος, 18 Μαρτίου 1992

Ο Νομάρχης
ΓΕΡ. ΚΟΥΤΑΒΑΣ

ΕΚΘΕΣΗ

Επιτροπής καθορισμού ορίων αιγιαλού – παραλίας και παλαιού αιγιαλού στην περιοχή «ΚΑΒΟΣ» Κορακοχωρίου Ν. Ηλείας.

Στον Πύργο σήμερα στις 18 Σεπτεμβρίου 1991 ημέρα Τετάρτη οι υπογραφόμενοι:

1. Νικόλαος Παπαβασιλείου Προϊστάμενος της Κτηματικής Υπηρεσίας Ηλείας.

2. Μιχάλης Λουκόπουλος Λιμενάρχης Κατακόλου.

3. Νικόλαος Μπούλιαρης Αγρονόμος Τοπογράφος Μηχανικός που ενεργεί κατ' εντολή και εξουσιοδότηση του Δ/ντού Τ.Υ.Ν. Ηλείας, (ο οποίος κωλύετο να συμμετάσχει στην συνεδρίαση της επιτροπής στις 18.9.1991), που αποτελούν την Επιτροπή που προβλέπεται από τις διατάξεις των άρθρων 2 και 4 του Α.Ν. 2344/40 «Περί αιγιαλού και παραλίας», όπως καθορίσθηκε η σύνθεσή της με την Υ. 208/181/24.4.82 και άρθρο 100 του Π.Δ. 284/1988 (ΦΕΚ 128 και 165/88 τ. Α') «Οργανισμός του Υπουργείου Οικονομικών» και συγκροτήθηκε με την αριθ. 331/12.4.1991 απόφαση Νομάρχη Ηλείας, ο μεν πρώτος ως Πρόεδρος, οι δε λοιποί ως μέλη, συνήλθαν σήμερα στο κατάστημα της Κτηματικής Υπηρεσίας Ηλείας, ύστερα από το 874/9.9.1991 έγγραφό της και αφού έλαβαν υπόψη:

1. Τις διατάξεις του Α.Ν. 2344/40 «Περί αιγιαλού και παραλίας».

2. Τις διατάξεις των παρ. 3 και 4 του άρθρου 23 του Ν. 1337/83.

3. Τις διατάξεις της με Α.Π.Ν. 505/253 ΠΟΛ 69/30.3.84 διαταγής του Υπουργείου Οικονομικών.

4. Τα τοπογραφικά διαγράμματα που συνέταξε ο ενδιαφερόμενος Βασίλης Κανελλακόπουλος Πολιτικός Μηχανικός τον Ιούνιο του έτους 1991 και σε κλίμακα 1:500.

5. Τα όσα προέκυψαν κατά την αυτοψία μας στην παραπάνω περιοχή, απ' όπου δεν προκύπτει η ύπαρξη παλαιού αιγιαλού, λόγω του ότι η ακτή είναι βραχώδης με πολύ μεγάλες υψομετρικές διαφορές.

Τα εμφανή ίχνη αποτυπωμάτων του χειμερίου κύματος.

6. Τα παραπάνω τοπογραφικά διαγράμματα ελέχθηκαν και θεωρήθηκαν από την Δ.Τ.Υ.Ν. Ηλείας στις 21.8.1991, αποφασίζουμε:

Καθορίζουμε πάνω στα τοπογραφικά, υψομετρικά διαγράμματα που συνέταξε ο Πολιτικός Μηχανικός Βασίλης Κανελλακόπουλος σε κλίμακα 1:500 τις πιο κάτω οριογραμμές.

1) Με κόκκινη γραμμή την οριογραμμή του αιγιαλού σημειούμενο με τα γράμματα Α-Β-Γ-Δ-Ε-Ζ-Η-Θ-Ι-Κ-Λ-Μ-Ν-Ξ-Ο-Π-Ρ-Σ-Τ-Υ-Φ.

2) Με κίτρινη γραμμή την οριογραμμή της παραλίας σημειούμενη με τα γράμματα Α'-Β'-Γ'-Δ'-Ε'-Ζ'-Η'-Θ'-Ι'-Κ'-Λ'-Μ'-Ν'-Ξ'-Ο'-Π'-Ρ'-Σ'-Τ'-Υ'-Φ'.


Η ζώνη παραλίας καθορίζεται σε 10,0 μ. επειδή δεν εξυπηρετούνται οι σκοποί της παρ. 1 του άρθρου 7 του Ν. 2344/40.

Ο Πρόεδρος

ΝΙΚ. Π. ΠΑΠΑΒΑΣΙΛΕΙΟΥ

Τα Μέλη

ΜΙΧ. ΛΟΥΚΟΠΟΥΛΟΣ ΝΙΚ. ΜΠΟΥΛΙΑΡΗΣ

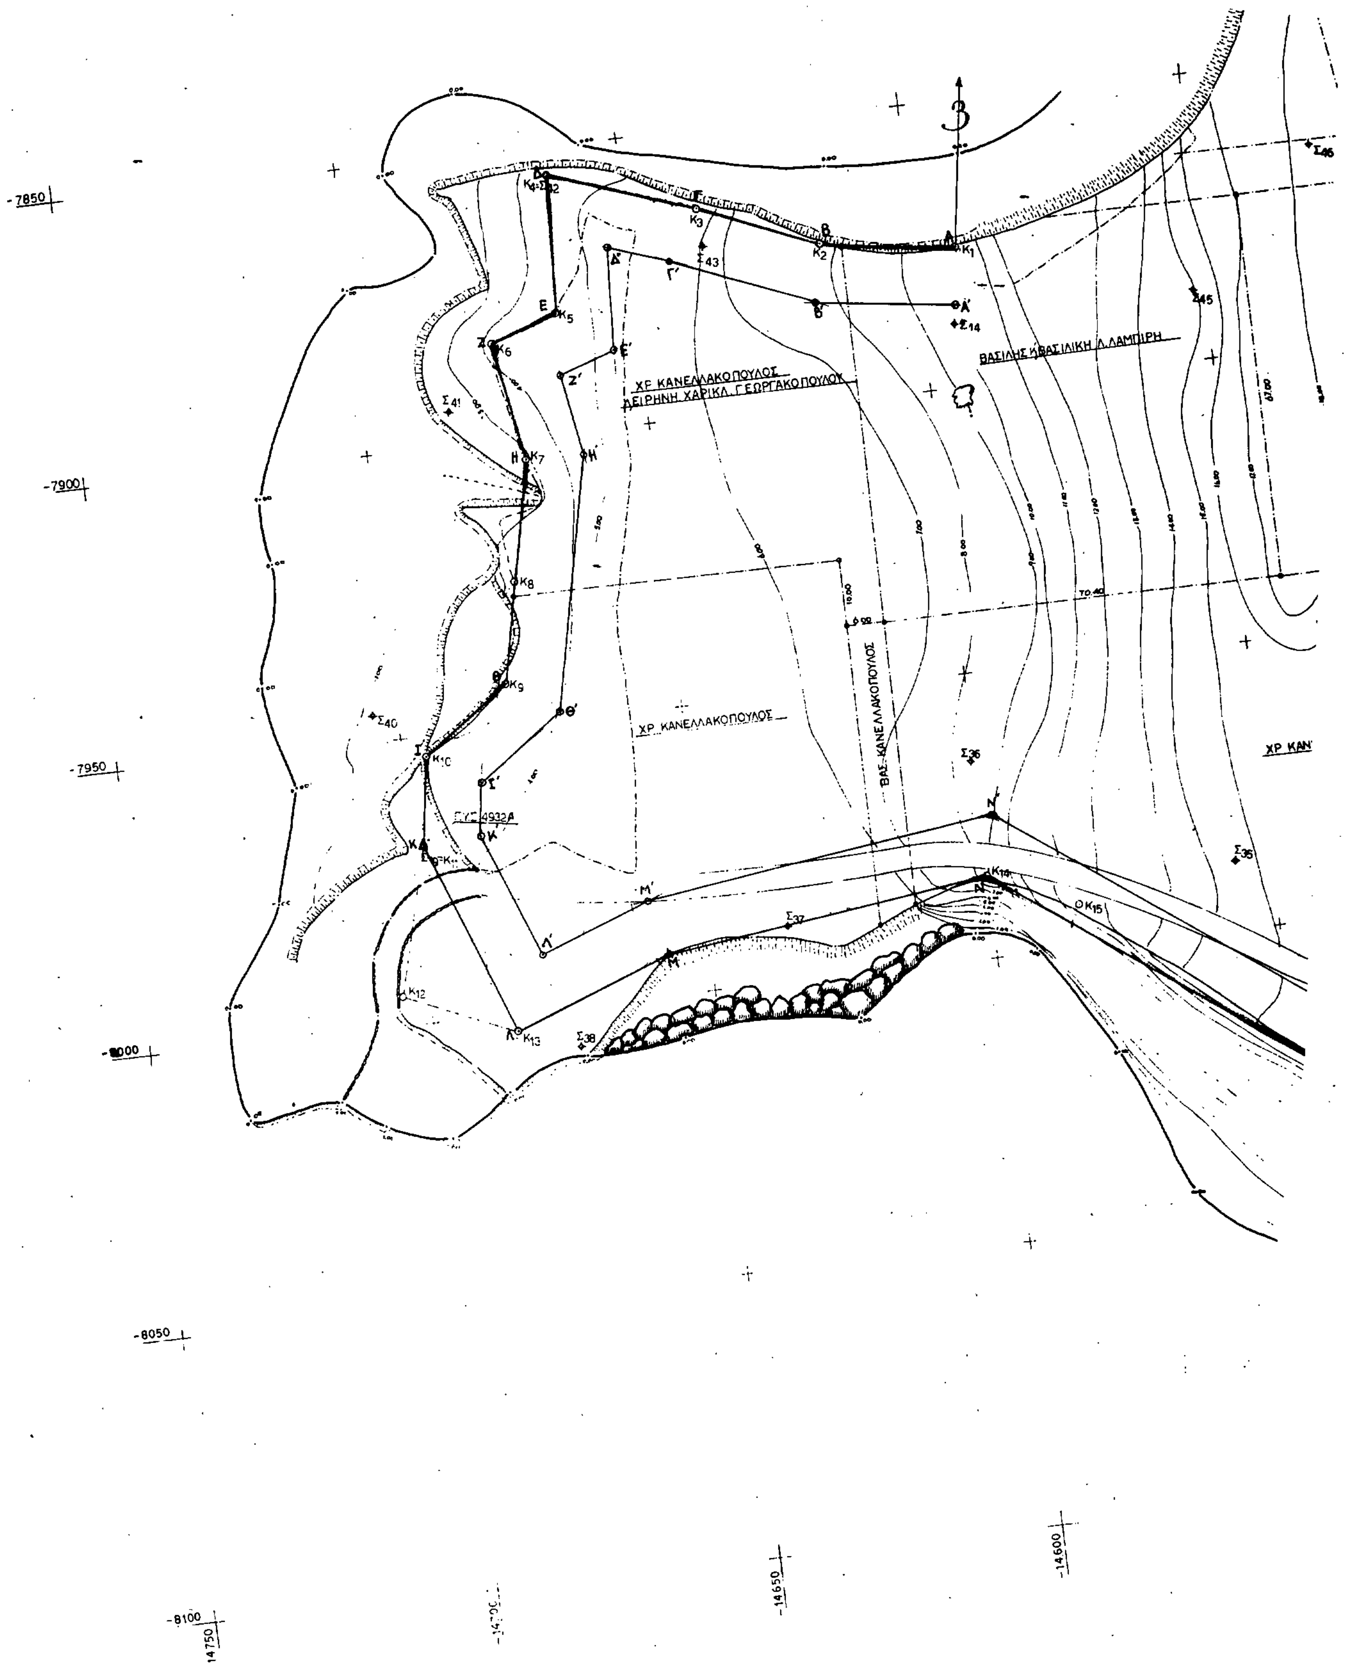
ΧΡ. ΚΑΝΕΛΛΑΚΟΠΟΥΛΟΣ
ΔΕΙΡΗΝΗ ΧΑΡΙΚΛ. ΓΕΩΡΓΑΚΟΠΟΥΛΟΥ
ΒΑΣΙΛΗΣ ΚΒΑΣΙΛΙΚΗ Λ.ΛΑΜΠΙΡΗ
ΧΡ. ΚΑΝΕΛΛΑΚΟΠΟΥΛΟΣ
ΒΑΣ. ΚΑΝΕΛΛΑΚΟΠΟΥΛΟΣ
ΧΡ. ΚΑΝ
-7850
-7900
-7950
-8000
-8050
-8100
-14750
-14650
-14600

ΑΛΚ ΠΑΠΑΘΑΝΑΣΙΟΥ

ΧΡ ΦΡΑΓΚΟΥ-ΜΕΡΚΟΥΡΗΣ

181.80

45.00

ΔΡΟΜΟΣ πλ 8.00μ

Σ46

71.60

ΜΑΡΙΑ ΠΕΤΡΟΠΟΥΛΟΥ

67.00

ΜΑΡΙΑ ΚΑΝΕΛΛΑΚΟΠΟΥΛΟΥ

71.60

Σ29

ΧΡ ΚΑΝΕΛΛΑΚΟΠΟΥΛΟΣ

K20

K19

Σ31

Σ30

K18

Σ35

Σ32

K17

Σ33

Σ34

K16


-14.550

-14.500

-8.150

-14.400

-14.350

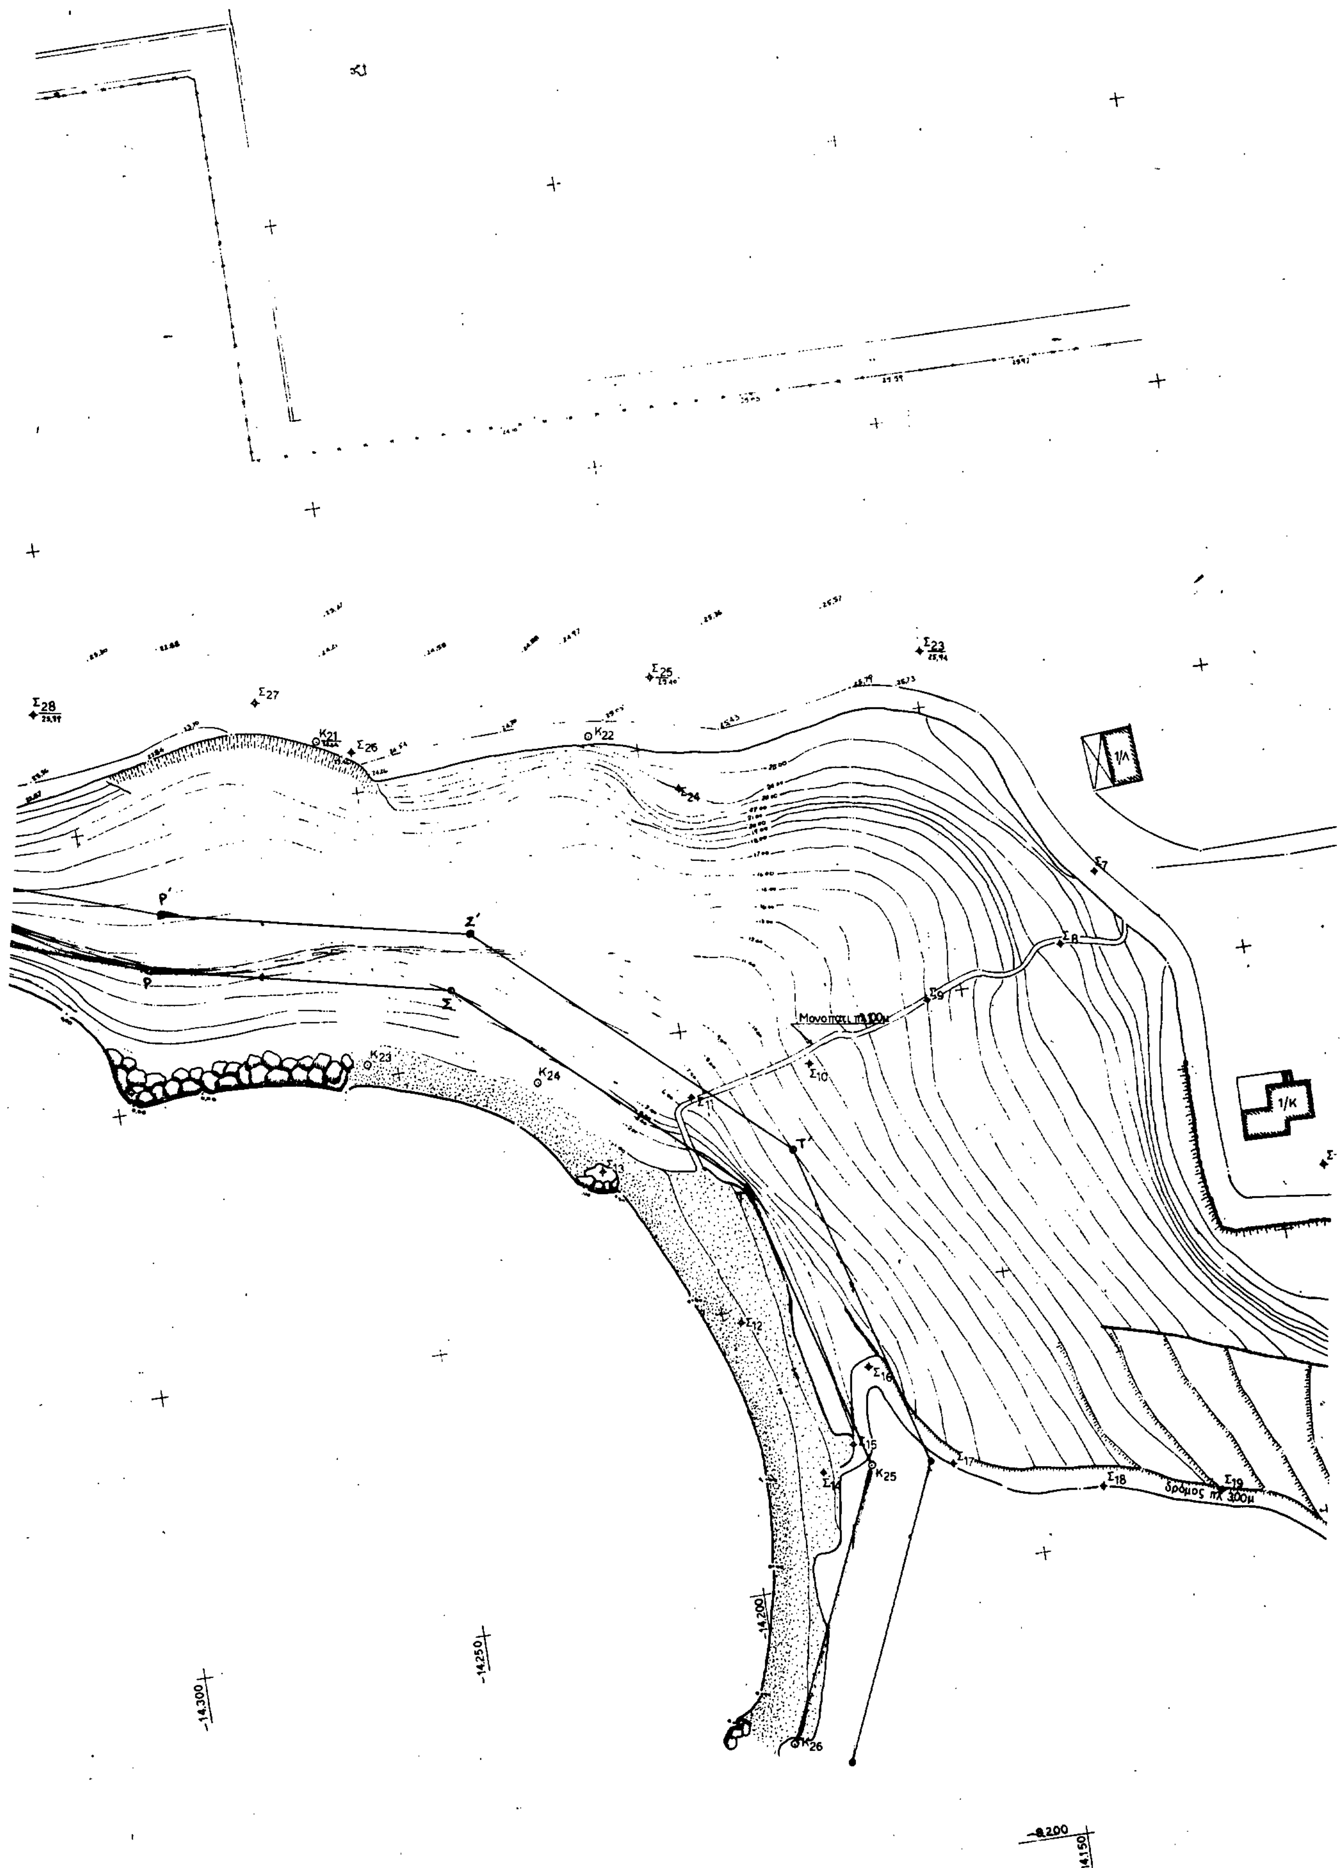
Σ28
Σ27
Κ21
Σ26
Κ22
Σ25
Σ23
Σ24
1/Λ
Σ7
Σ8
Σ9
Ρ'
Ζ'
Ρ
Σ
Μονοπάτι πλ.1,00μ
Σ10
Σ11
Κ23
Κ24
Τ'
1/Κ
Σ12
Σ16
Σ15
Σ14
Κ25
Σ17
Σ18
Σ19
δρόμος πλ.3,00μ
Κ26
-14,300
-14,250
-14,200
-8,200
14,150

——— Γραμμή Αιγιαλού
——— -»- Παραλίας

ΕΘΕΩΡΗΘΗ ή ΕΠΙΚΥΡΩΘΗ
ΠΥΡΓΟΣ 17-3-1992
Ο ΝΟΜΑΡΧΗΣ ΗΛΕΙΑΣ
ΓΕΡ. ΧΟΥΤΑΣΑΣ

ΑΚΡΙΒΕΣ ΑΝΤΙΓΡΑΦΟ


Νίκος Π. Παπαβασιλείου
Φαροτεχνικός ΠΕ Ι/Α

ΥΠΟΜΝΗΜΑ
Το παρόν συνοδεύει την από 18.9.91 έκθεση της αρμόδιας επιτροπής χαράξεως αιγιαλού - παραλίας.
Πύργος 18.9.92
Η ΕΠΙΤΡΟΠΗ

1. Νίκος Π. Παπαβασιλείου
Φαροτεχνικός ΠΕ Ι/Α

2.


3.

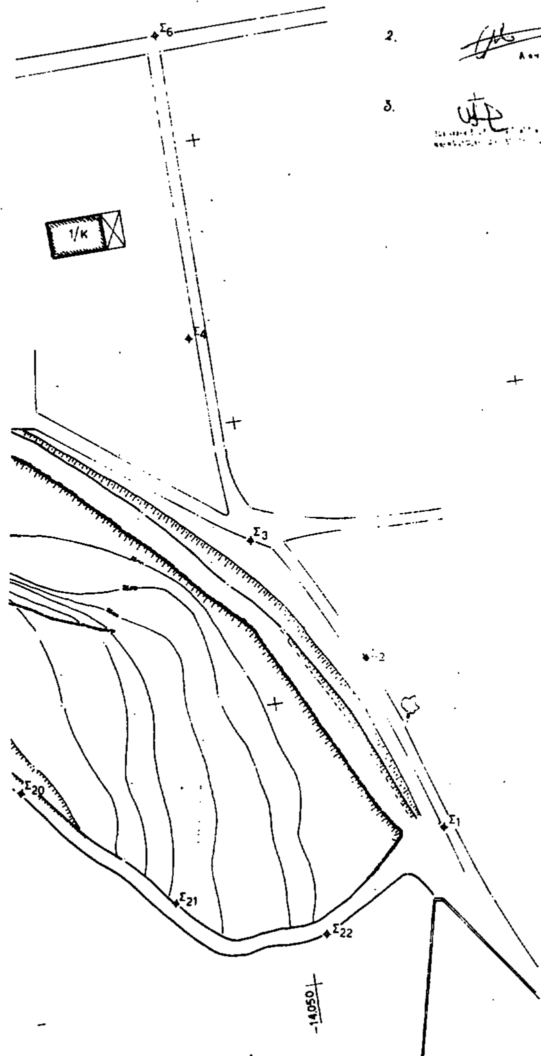

ΠΙΝΑΚΑΣ ΣΥΝΤΕΤΑΓΜΕΝΩΝ ΣΤΑΣΕΩΝ - ΒΑΘΡΩΝ

Α/Α	Χ	Ψ	Α/Α	Χ	Ψ
Στ 1	-14021,89	-8174,15	Στ 46	-14528,59	-7864,53
-»- 2	-14031,08	-8144,80	Α Κ 1	-14592,77	-7875,58
-»- 3	-14048,20	-8121,42	Β -»- 2	-14616,50	-7872,56
-»- 4	-14053,67	-8084,63	Γ -»- 3	-14637,58	-7863,56
-»- 5	-14090,04	-8090,81	Δ -»- 4	-14663,03	-7854,76
-»- 6	-14051,70	-8031,43	Ε -»- 5	-14664,14	-7878,82
-»- 7	-14121,62	-8033,18	Ζ -»- 6	-14675,88	-7883,06
-»- 8	-14129,76	-8044,13	Η -»- 7	-14672,58	-7903,99
-»- 9	-14154,52	-8050,27	-»- 8	-14677,12	-7924,95
-»- 10	-14177,17	-8059,16	Θ -»- 9	-14680,71	-7943,07
-»- 11	-14198,69	-8062,11	Ι -»- 10	-14696,24	-7953,55
-»- 12	-14196,05	-8102,50	Κ -»- 11	-14698,25	-7968,92
-»- 13	-14216,13	-8072,50	-»- 12	-14704,69	-7995,04
-»- 14	-14185,65	-8130,61	Λ -»- 13	-14685,41	-8002,98
-»- 15	-14179,45	-8126,70	Ν -»- 14	-14599,75	-7985,52
-»- 16	-14174,95	-8113,54	-»- 15	-14584,26	-7992,38
-»- 17	-14162,28	-8131,83	-»- 16	-14522,48	-8039,12
-»- 18	-14136,60	-8139,76	-»- 17	-14444,90	-8002,49
-»- 19	-14116,13	-8143,71	-»- 18	-14416,86	-7997,79
-»- 20	-14094,76	-8159,25	-»- 19	-14376,02	-7994,68
-»- 21	-14070,61	-8182,35	-»- 20	-14311,69	-7992,97
-»- 22	-14045,14	-8190,38	-»- 21	-14273,99	-7995,84
-»- 23	-14146,39	-7990,73	-»- 22	-14206,39	-7996,32
-»- 24	-14193,60	-8007,54	-»- 23	-14253,73	-8046,93
-»- 25	-14194,16	-7987,81	-»- 24	-14224,31	-8054,40
-»- 26	-14248,41	-7992,88	Υ -»- 25	-14175,93	-8129,38
-»- 27	-14263,92	-7981,65	-»- 26	-14197,29	-8176,15
-»- 28	-14302,95	-7977,93	Μ	-14657,21	-7992,78
-»- 29	-14360,52	-7977,68	Ξ	-14501,07	-8058,75
-»- 30	-14403,28	-7991,45	Ο	-14416,95	-8007,98
-»- 31	-14429,14	-7989,89	Π	-14345,85	-8006,78
-»- 32	-14467,55	-7996,62	Ρ	-14290,95	-8025,90
-»- 33	-14488,81	-8010,16	Σ	-14258,55	-8037,05
-»- 34	-14513,01	-8022,13	Τ	-14192,20	-8078,60
-»- 35	-14556,04	-7987,96	Φ	-14195,00	-8178,15
-»- 36	-14600,36	-7965,34			
-»- 37	-14636,02	-7990,46			
-»- 38	-14674,50	-8007,09			
Δ -»- 39	-14698,25	-7968,92			
-»- 40	-14704,62	-7945,35			
-»- 41	-14685,15	-7893,77			
-»- 42	-14663,03	-7854,76			
-»- 43	-14637,10	-7870,34			
-»- 44	-14594,48	-7888,85			
-»- 45	-14551,72	-7887,74			

ΑΠΟΣΠΑΣΜΑ Φ.Χ. Γ.Υ.Σ ΚΛ. 1:50.000

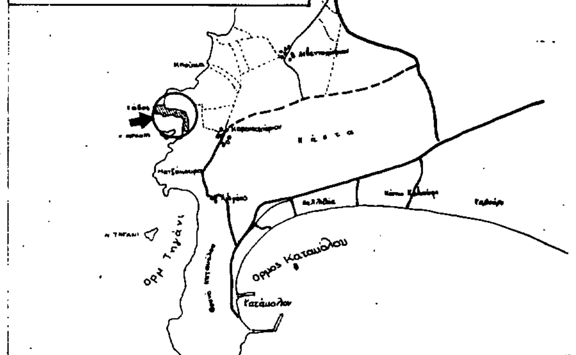

ΤΟΠΟΓΡΑΦΙΚΟ ΔΙΑΓΡΑΜΜΑ
ΚΑΘΟΡΙΣΜΟΥ ΟΡΙΩΝ ΑΙΓΙΑΛΟΥ - ΠΑΡΑΛΙΑΣ


ΠΕΡΙΟΧΗ : ΚΟΡΑΚΟΧΩΡΙΟΥ Ν. ΗΛΕΙΑΣ
ΕΝΔΙΑΦΕΡΟΜΕΝΟΣ : ΒΑΣΙΛΗΣ ΚΑΝΕΛΛΑΚΟΠΟΥΛΟΣ
ΝΟΜΑΡΧΙΑ : ΗΛΕΙΑΣ ΚΤΗΜΑΤΙΚΗ ΥΠΗΡΕΣΙΑ ΗΛΕΙΑΣ
ΚΛΙΜΑΚΑ : 1:500 ΙΣΟΔΙΑΣΤΑΣΗ : 0,50μ
ΤΡΙΓΩΝΟΜΕΤΡΙΚΗ ΕΞΑΡΤΗΣΗ : ΚΡΑΤΙΚΟ ΤΡΙΓΩΝΟΜΕΤΡΙΚΟ ΔΙΚΤΥΟ
ΥΨΟΜΕΤΡΙΚΗ ΑΦΕΤΗΡΙΑ : ΜΕΣΗ ΣΤΑΘΜΗ ΘΑΛΑΣΣΑΣ ΚΑΤΑ ΤΟΝ ΜΗΝΑ ΙΟΥΝΙΟ 1991
ΜΕΘΟΔΟΣ ΑΠΟΤΥΠΩΣΗΣ : ΤΑΧΥΜΕΤΡΙΑ
ΧΡΟΝΟΛΟΓΙΑ ΑΠΟΤΥΠΩΣΗΣ : ΙΟΥΝΙΟΣ 1991
ΜΕΛΕΤΗΤΗΣ : ΒΑΣΙΛΗΣ ΚΑΝΕΛΛΑΚΟΠΟΥΛΟΣ ΠΟΛ. ΜΗΧΑΝΙΚΟΣ Ε.Μ.Π.

ΥΠΟΜΝΗΜΑ ΣΥΜΒΟΛΩΝ

Δ	ΤΡΙΓΩΝΟΜΕΤΡΙΚΟ		ΑΜΜΟΥΔΙΑ
Σ.◆	ΣΤΑΣΗ ΤΑΧΥΜΕΤΡΟΥ		ΥΠΑΡΧΟΝΤΑ ΚΤΙΣΜΑΤΑ
Κ.ο	ΘΕΣΗ ΒΑΘΡΟΥ (ΟΡΟΣΗΜΟ)	——·——	ΟΡΙΑ ΙΔΙΟΚΤΗΣΙΩΝ
ο	ΚΟΡΥΦΕΣ ΙΔΙΟΚΤΗΣΙΩΝ		

σφραγίδα	ΠΥΡΓΟΣ ΙΟΥΝΙΟΣ 1991
ΒΑΣΙΛΗΣ Κ. ΝΕΛΛΑΚΟΠΟΥΛΟΣ	υπογραφή

ΕΘΕΩΡΗΘΗ
ΠΥΡΓΟΣ ... 8 ... 1991
Ο Δ/ντής της Δ.Τ.Υ.Ν. Ηλείας

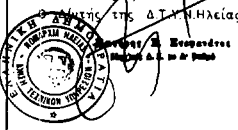

Ελέχθει επί τόπου για την ακρίβεια της αποτύπωσης από τον μηχανικό της Δ.Τ.Υ.Ν.Η
ΠΥΡΓΟΣ 21-8-1991